


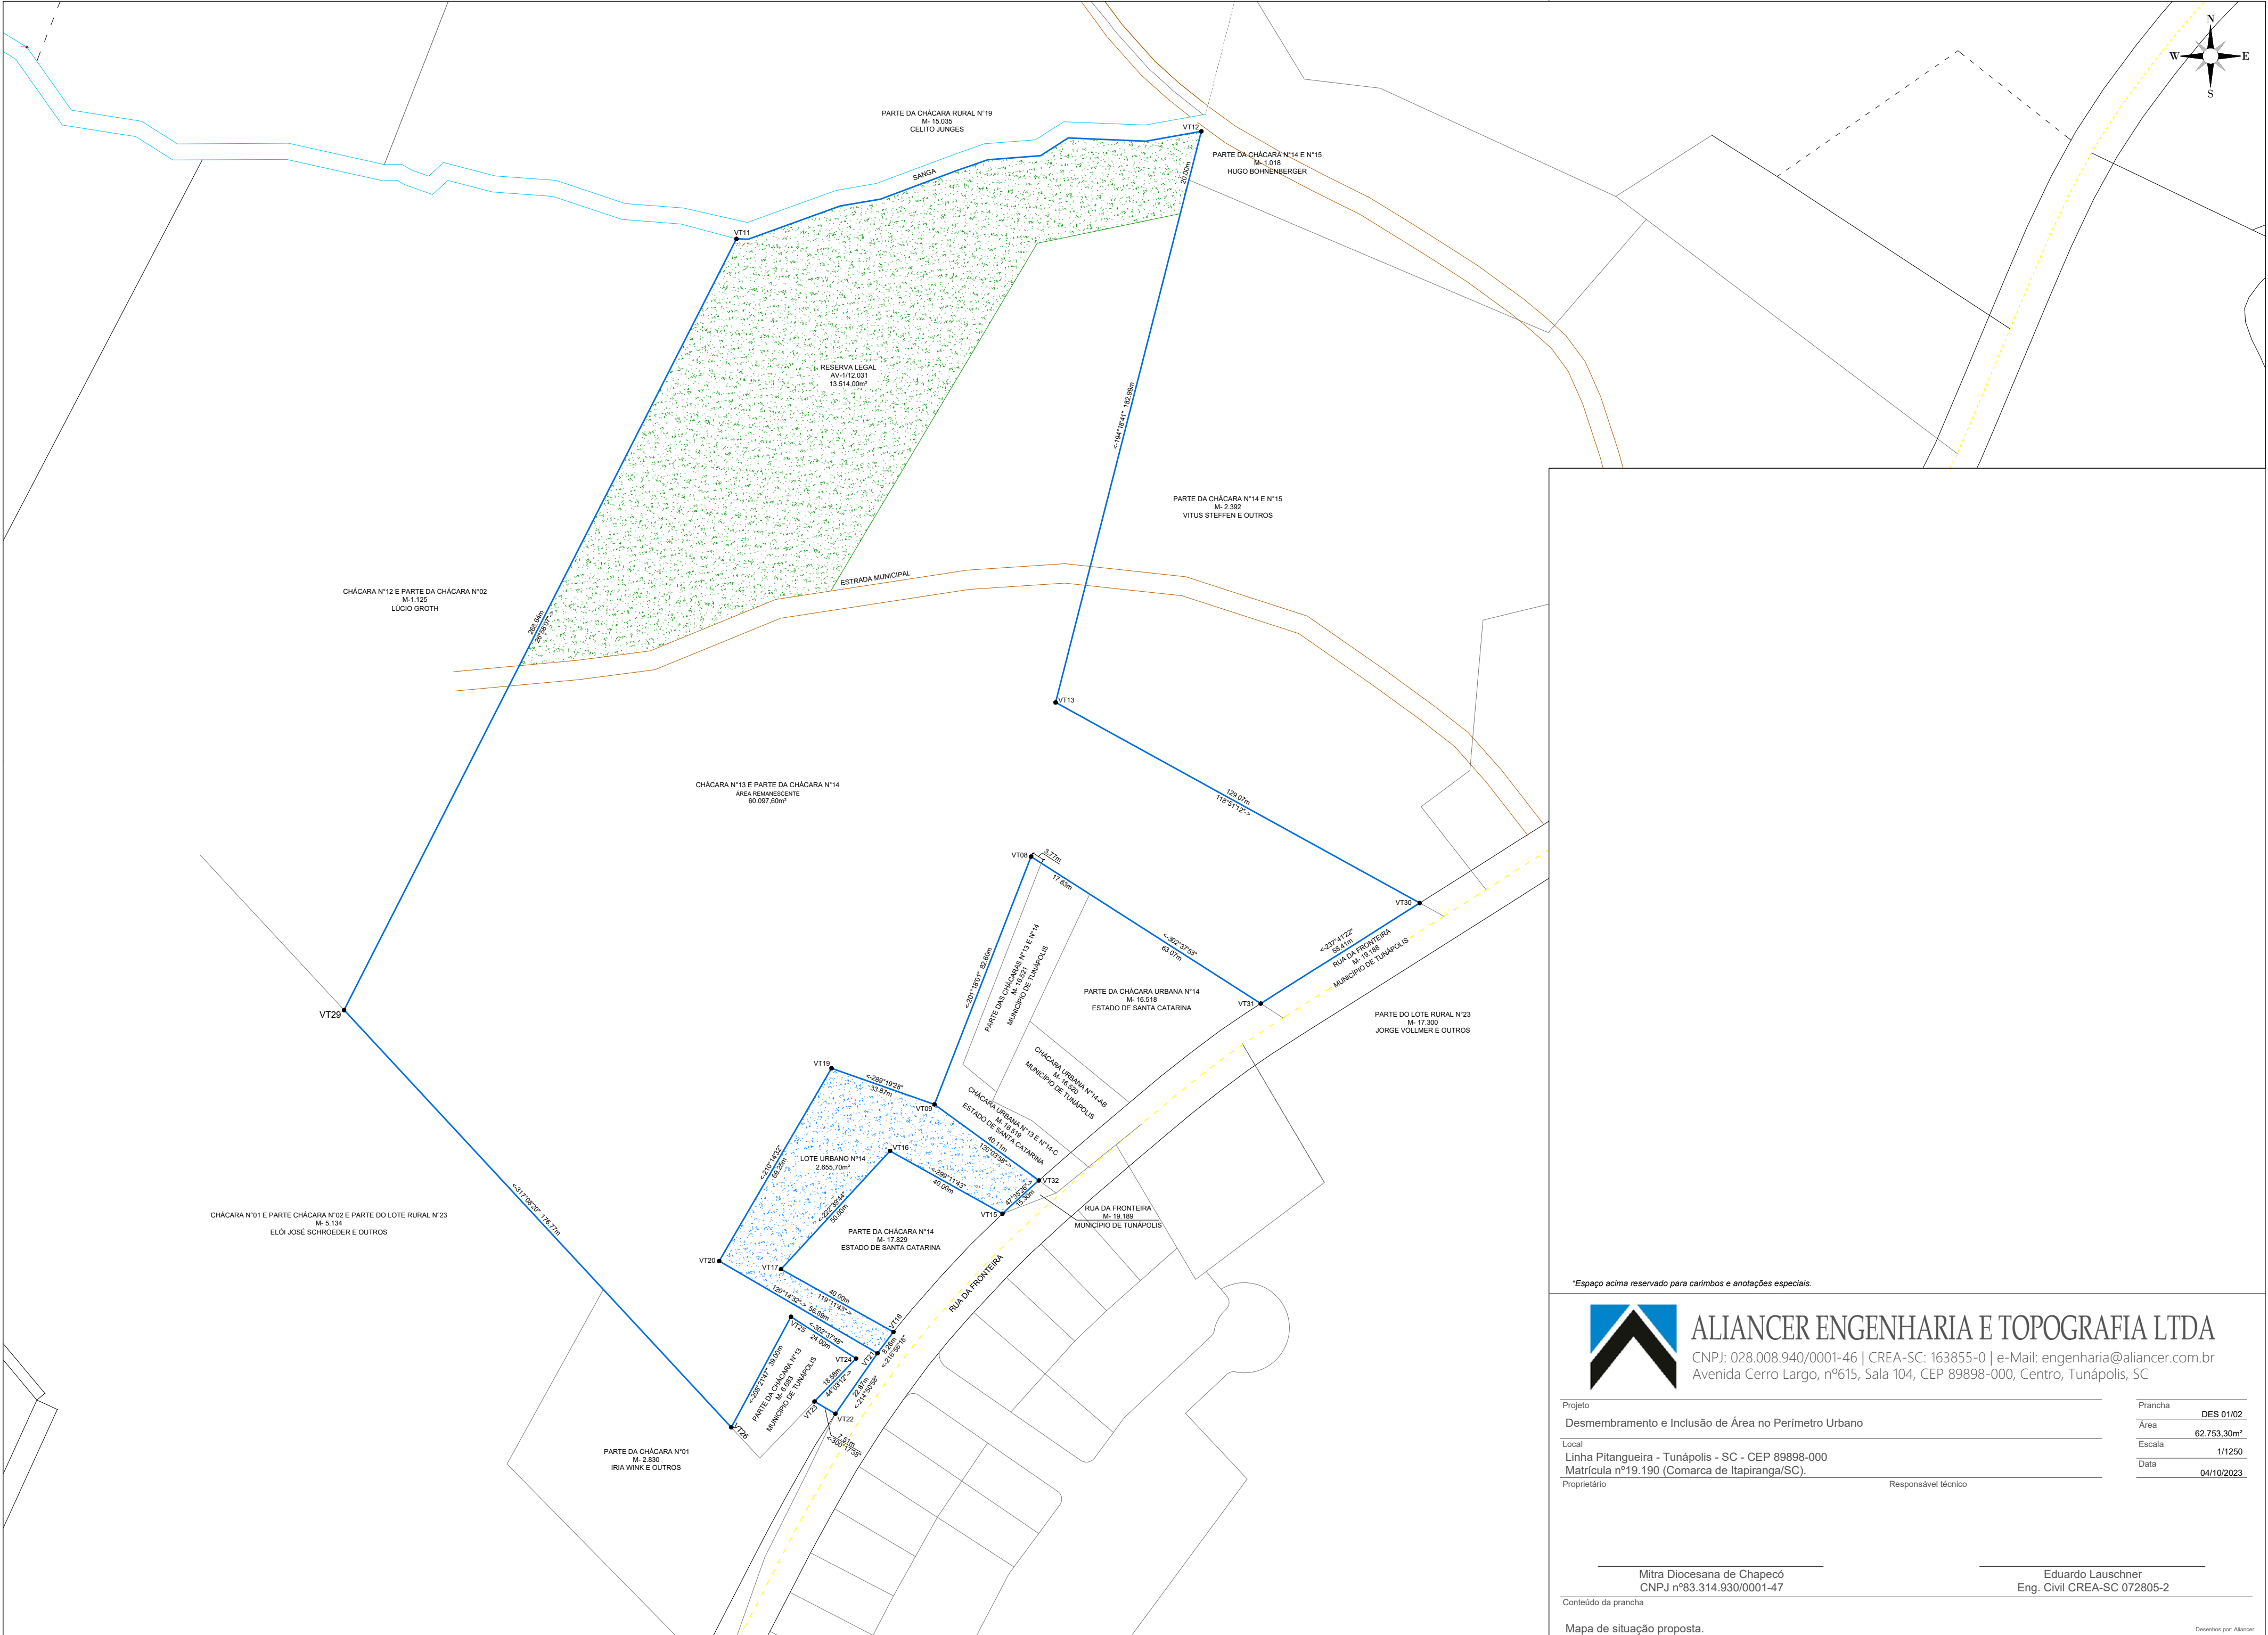

ALIANCER ENGENHARIA E TOPOGRAFIA LTDA

CNPJ: 028.008.940/0001-46 | CREA-SC: 163855-0 | e-Mail: engenharia@aliancer.com.br
Avenida Cerro Largo, nº615, Sala 104, CEP 89898-000, Centro, Tunápolis, SC

Projeto

Desmembramento e Inclusão de Área no Perímetro Urbano

Local

Linha Pitangueira - Tunápolis - SC - CEP 89898-000
Matrícula nº19.190 (Comarca de Itapiranga/SC).

Proprietário

Prancha

DES 01/02

Área

62.753,30m²

Escala

1/1250

Data

04/10/2023

Mitra Diocesana de Chapecó
CNPJ nº83.314.930/0001-47

Eduardo Lauschner
Eng. Civil CREA-SC 072805-2

Mapa de situação proposta.

Desenhos por: Aliancer