



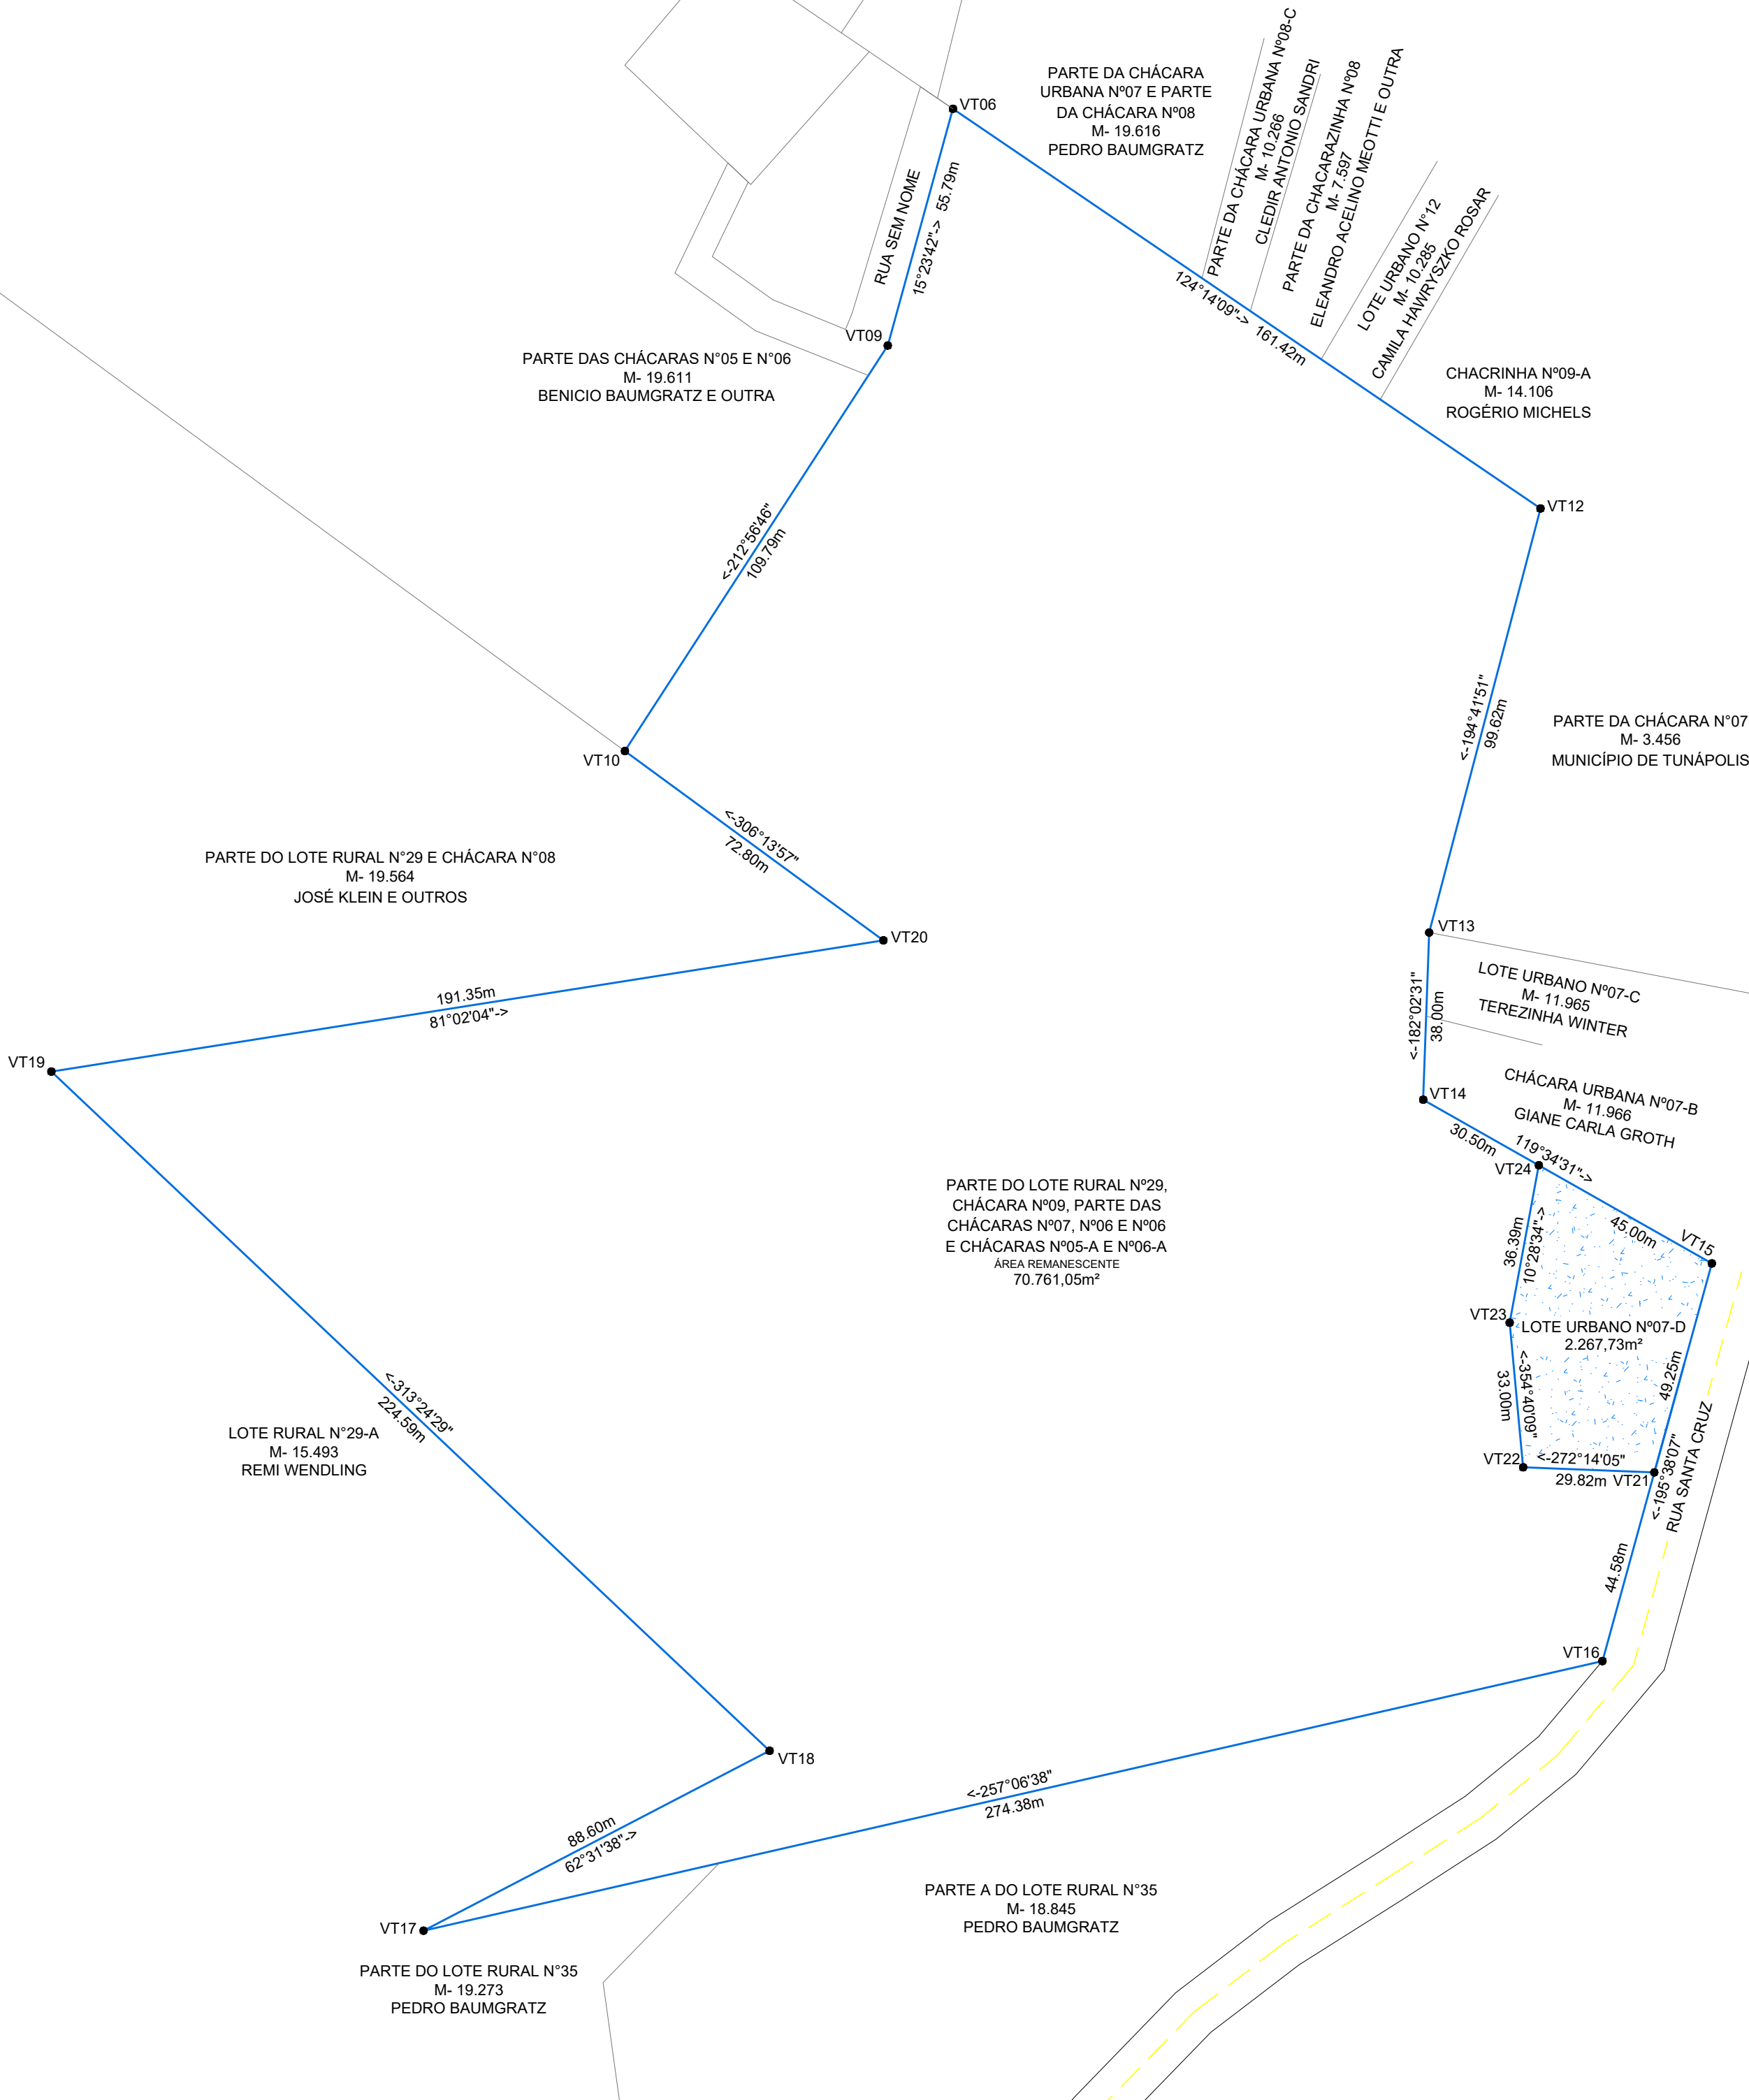

*Espaço acima reservado para carimbos e anotações especiais.

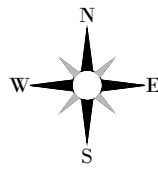

ALIANCER ENGENHARIA E TOPOGRAFIA LTDA

CNPJ: 028.008.940/0001-46 | CREA-SC: 163855-0 | e-Mail: engenharia@aliancer.com.br
Avenida Cerro Largo, nº615, Sala 104, CEP 89898-000, Centro, Tunápolis, SC

Projeto	Desmembramento e Inclusão de Área no Perímetro Urbano	Prancha	DES 01/02
Local	Linha Tunas - Tunápolis - SC - CEP 89898-000	Área	73.028,78m²
Proprietário	Matrícula nº18.397 (Comarca de Itapiranga/SC).	Escala	1/1200
Responsável técnico		Data	06/03/2024

Pedro Baumgratz
CPF nº384.288.819-87

Eduardo Lauschner
Engenheiro Civil CREA/SC 072805-2

Conteúdo da prancha

- Mapa do desmembramento proposto.

Desenhos por: Aliancer